
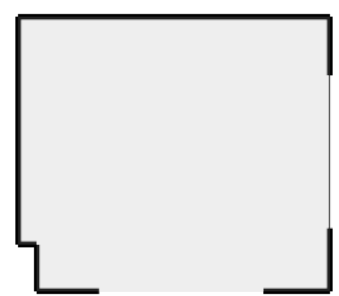


Mein Haus

Etage 0: Schlafzimmer

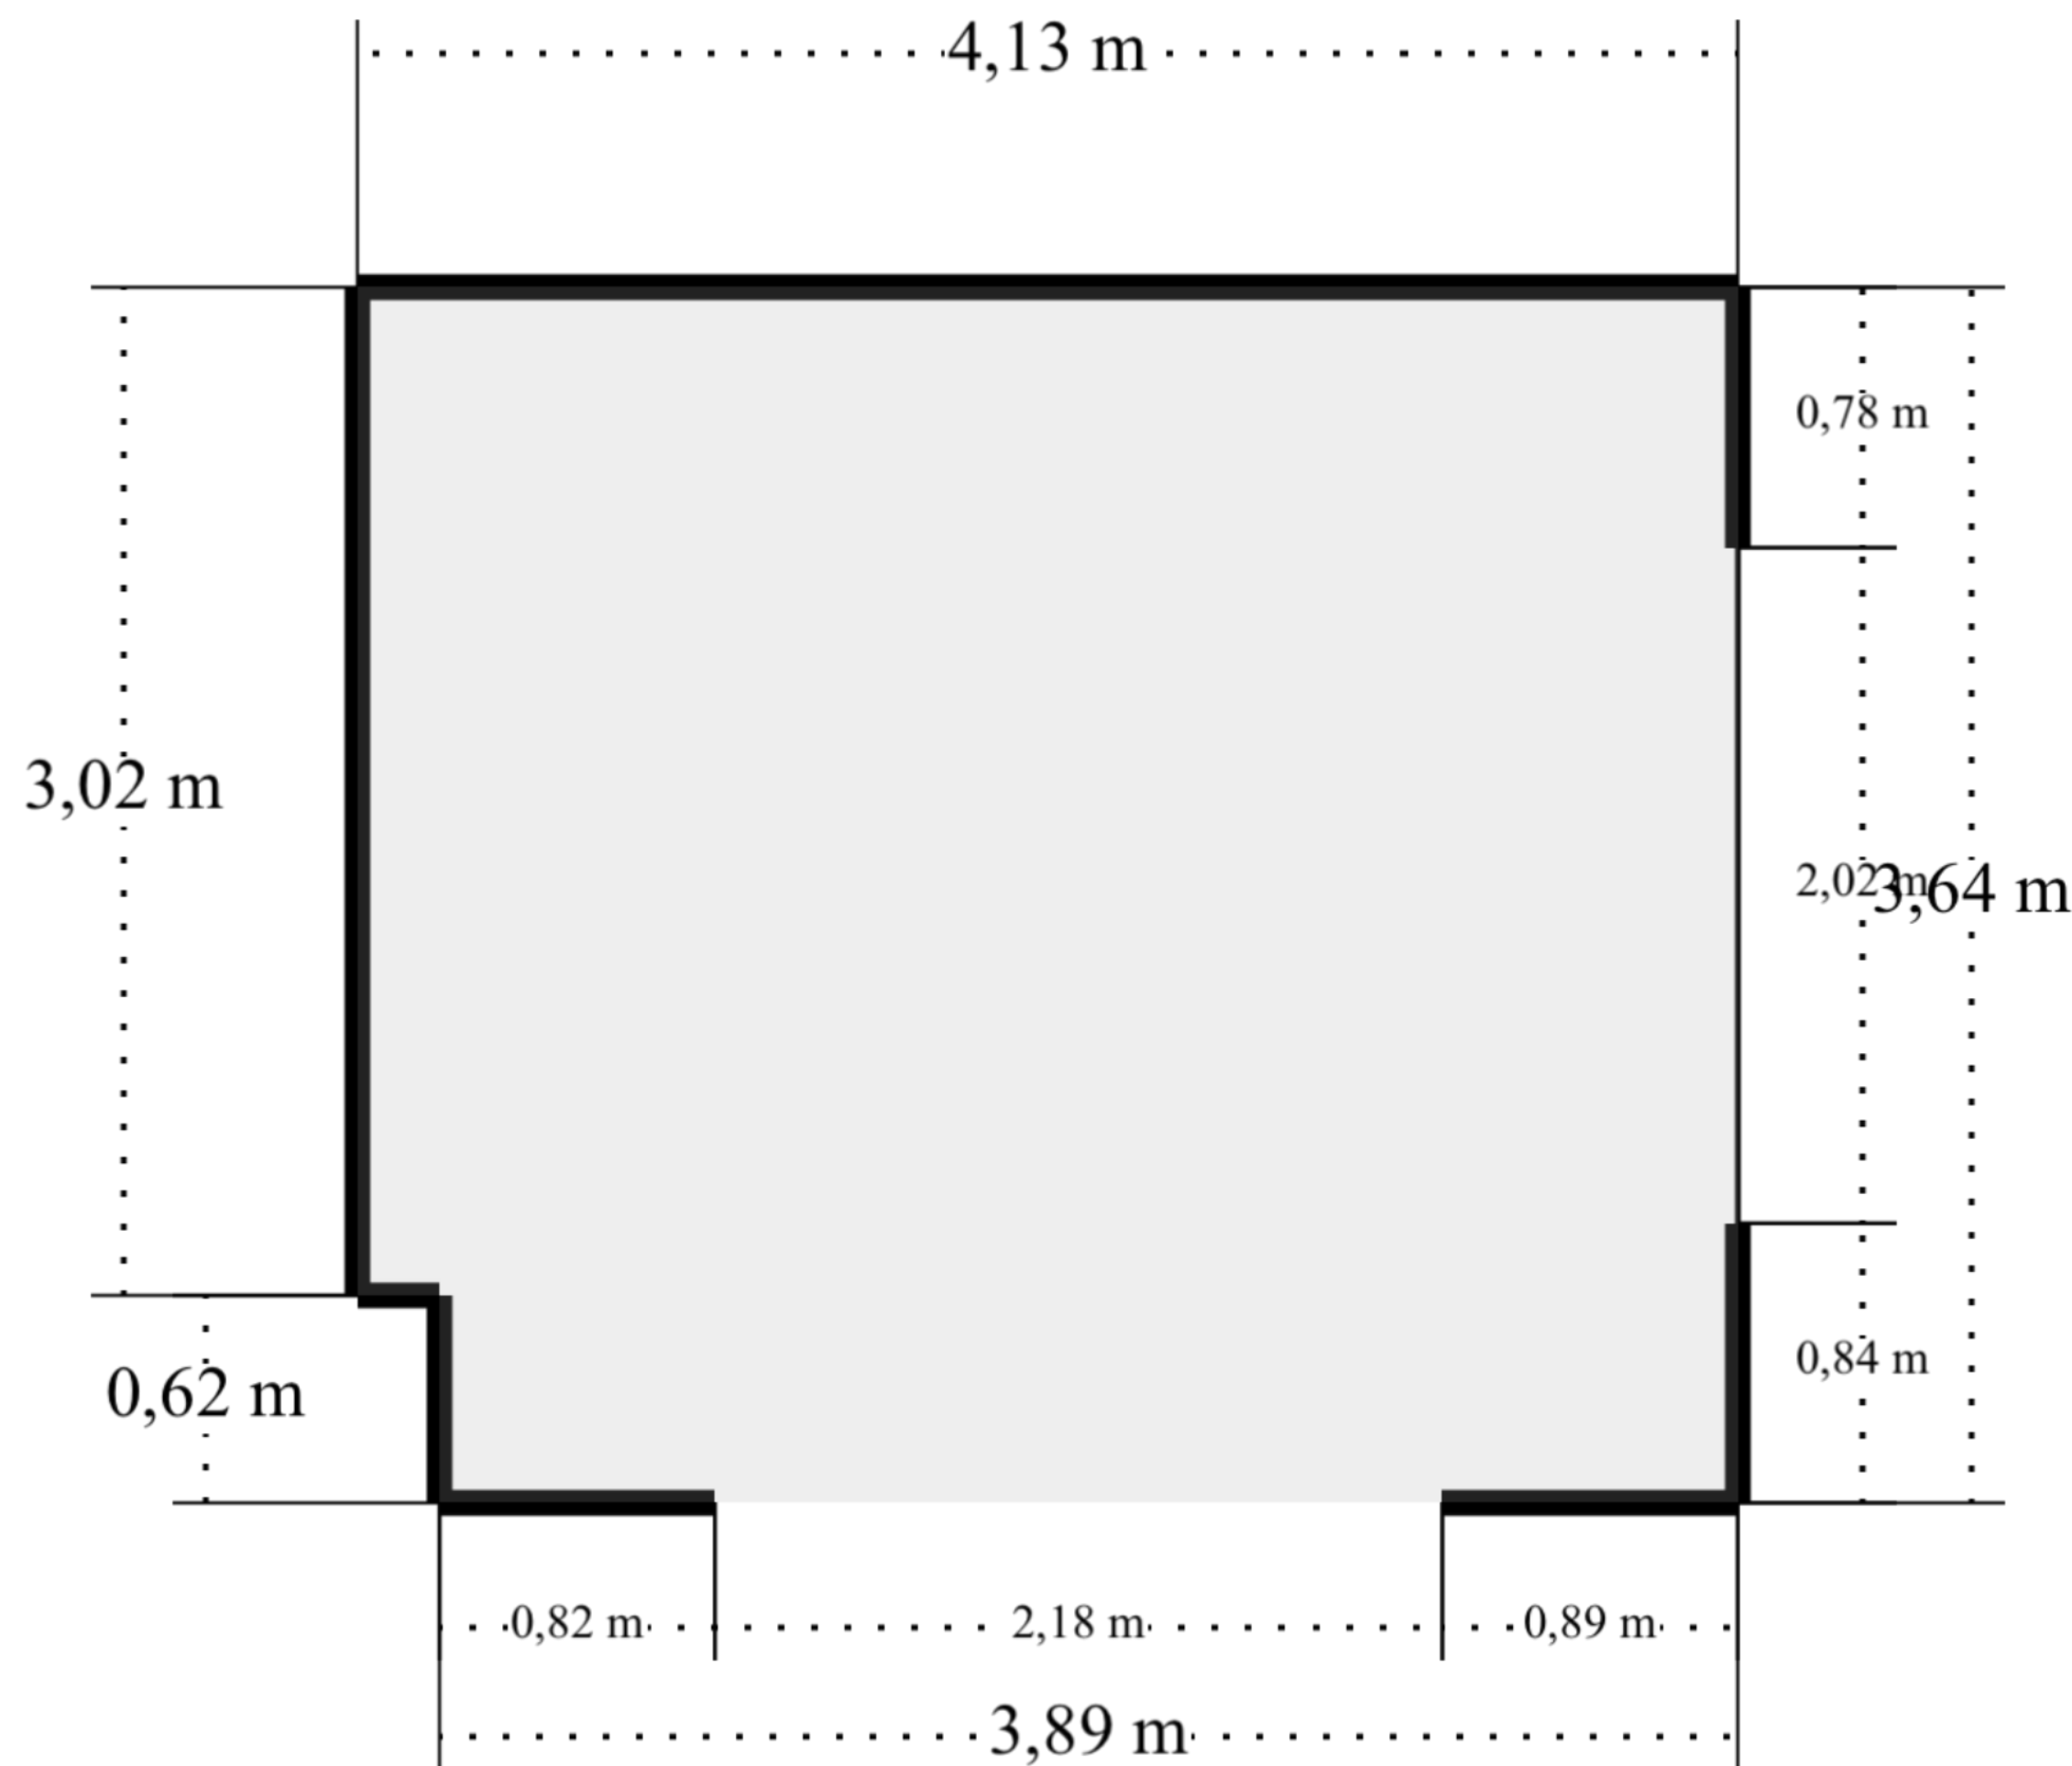

Bereich	14,9 m²
Nettofläche	14,9 m²
Umfang	15,55 m
Gesamtwandfläche	37,94 m²
Netto-Wandfläche	30,82 m²
Gesamttürfläche	0 m²
Gesamtfensterfläche	2,68 m²
Gesamtöffnungsfläche	4,44 m²
Maximale Wandhöhe	2,44 m
Minimale Wandhöhe	2,44 m